


## σημειώσεις:

XXX υφιστάμενα ψόφμετρα  
XXX προτεινόμενα ψόφμετρα


ΥΡΑΜΗΝ ΣΥΝΟΡΟΥ

• επιβαδό τετραγώνου:  $200\text{m}^2$

- μβαδὸ ἰσχυρίου: 93.10m<sup>2</sup>

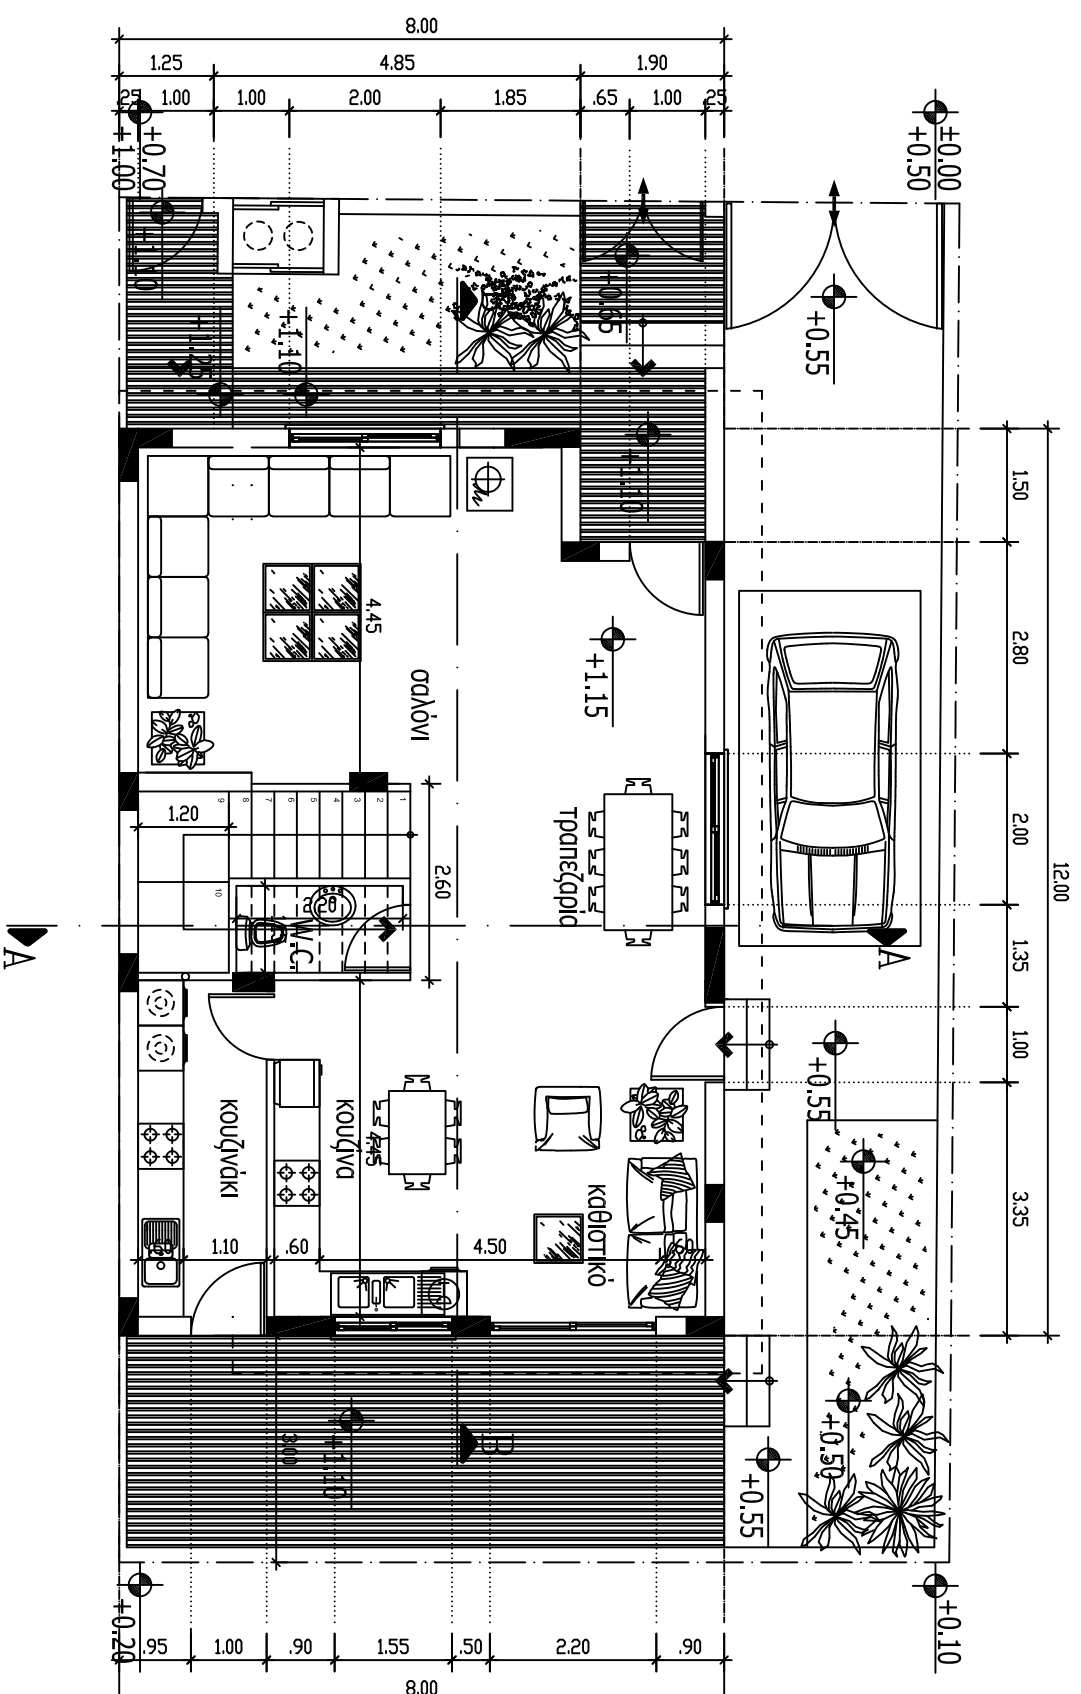



Κάτοψη ισογείου

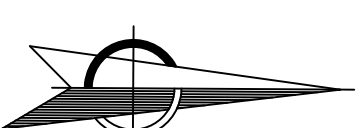

σημειώσεις:

- XXX υφιστάμενα υψόμετρα
- XXX προτεινόμενα υψόμετρα
- γραμμή συνόρου

•εμβαδό ορόφου:89.20m<sup>2</sup>


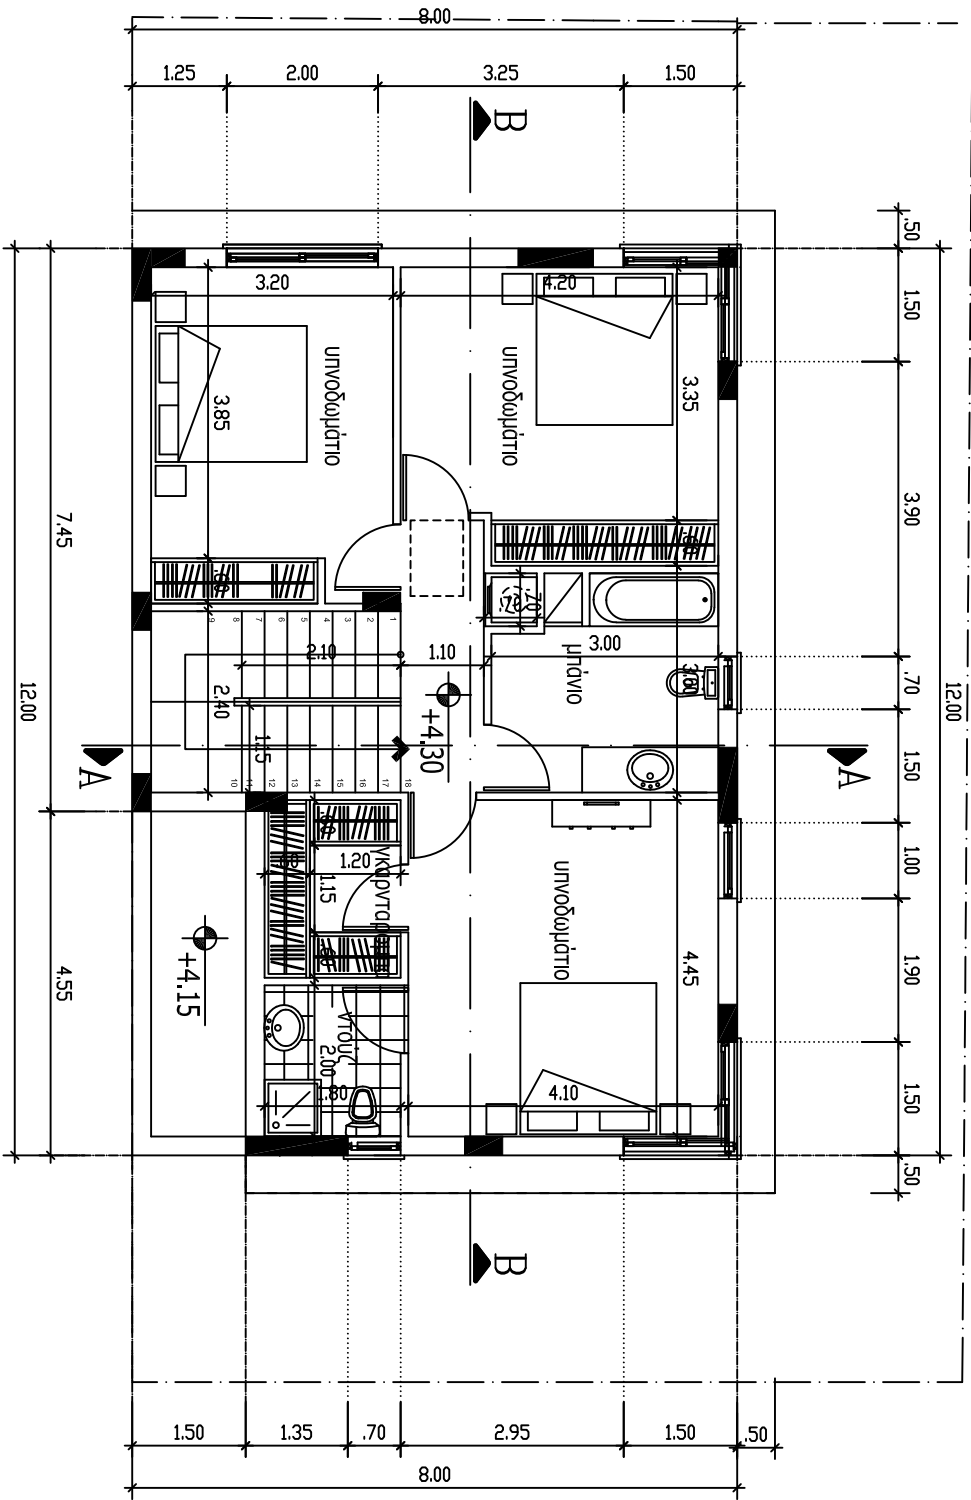
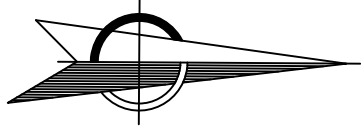


Κάτοψη ορόφου

σημειώσεις:


XXX υφιστάμενα υψόμετρα  
XXX προτεινόμενα υψόμετρα  
γραμμή συνόρου

1. Ντεπόζιτα νερού χωστά στην οτέγη ενωμένα με πιεστικό σύστημα
2. Ηλιακά πάνελια πάνω στην οτέγη

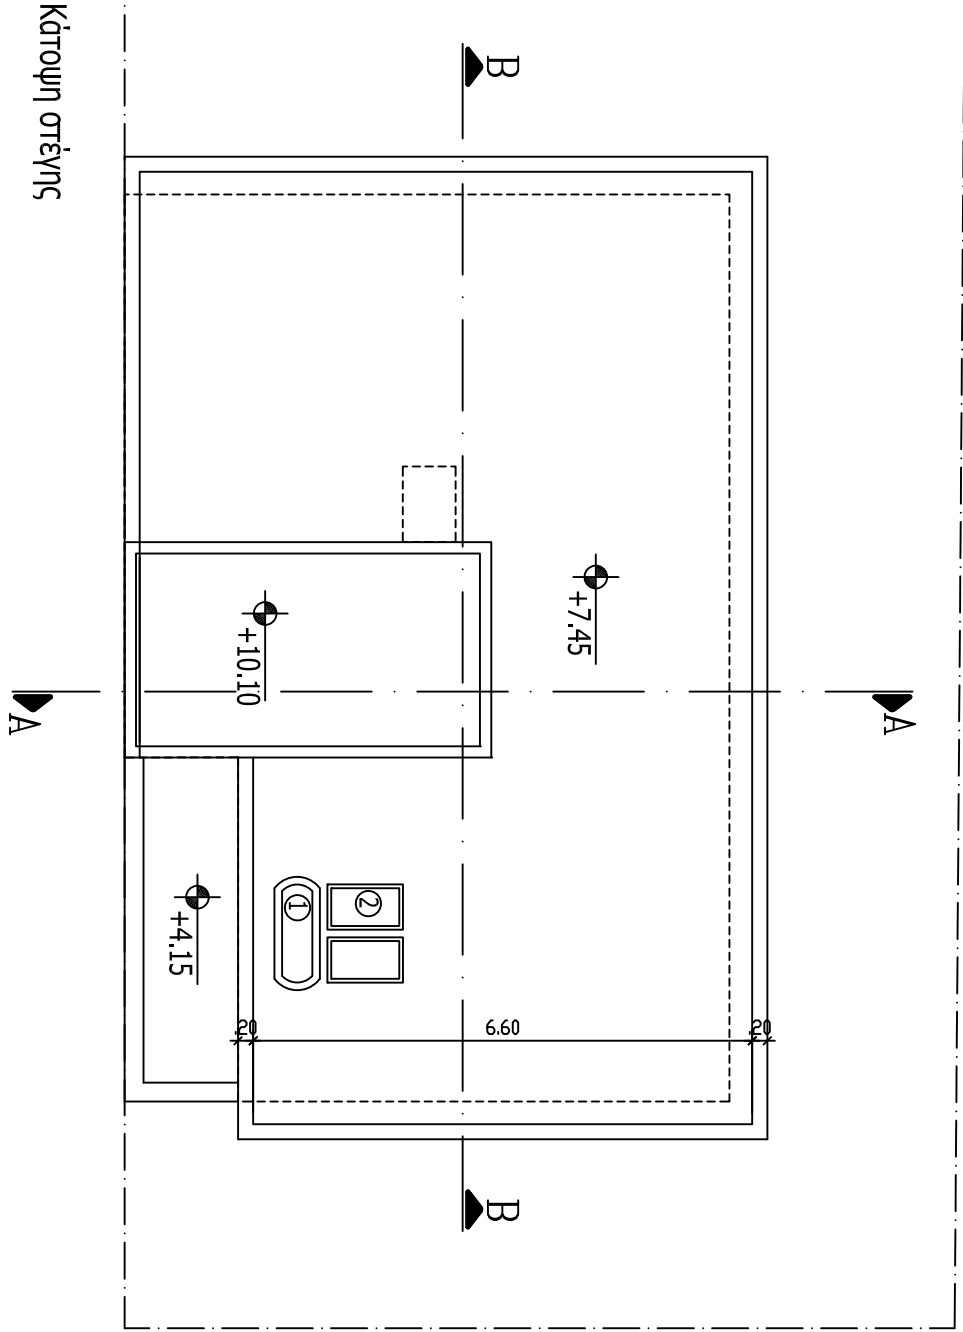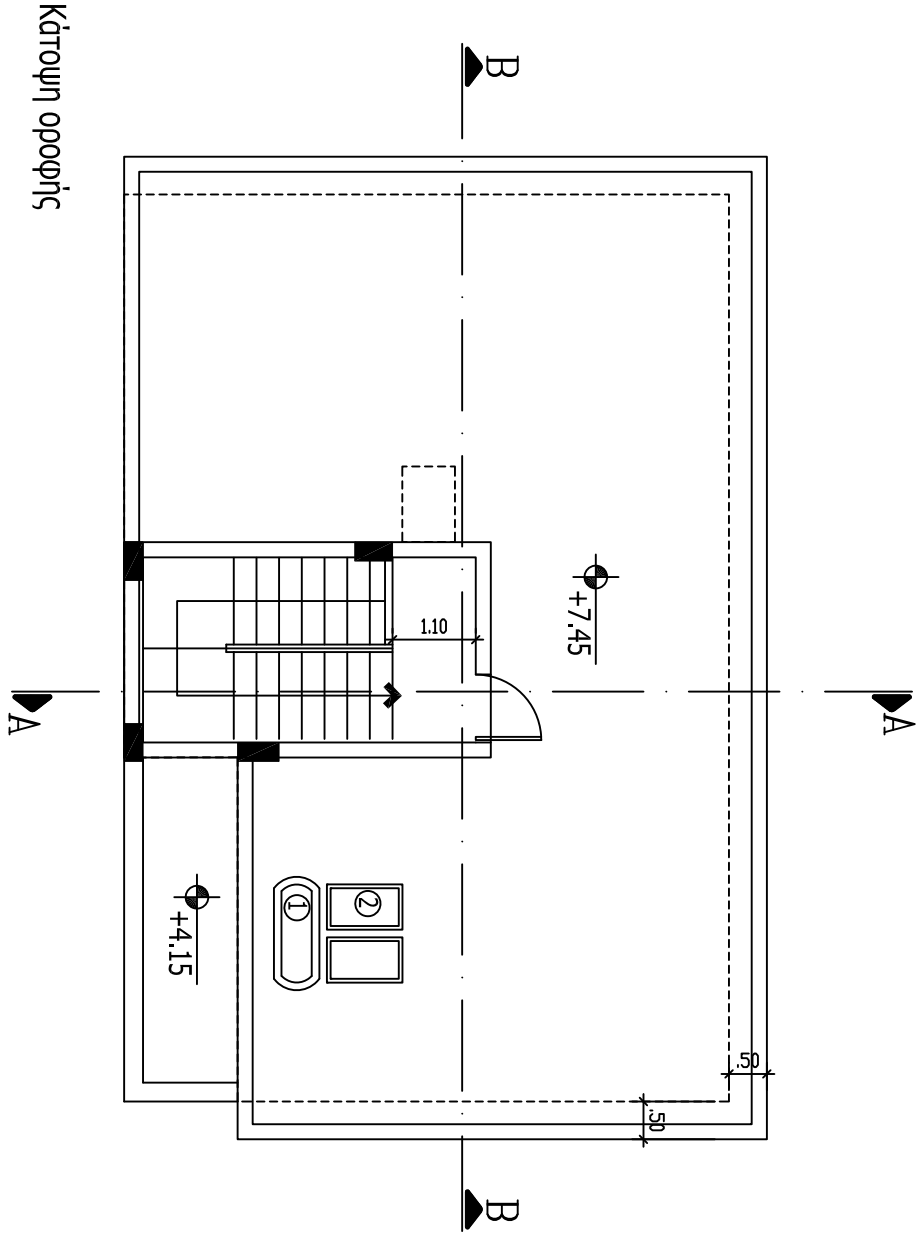
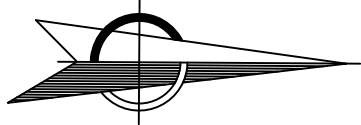


σημειώσεις:

----- γραμμή φυσικού  
εδάφους

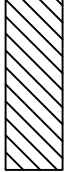 επιχωμάτωση

 φυσικό έδαφος

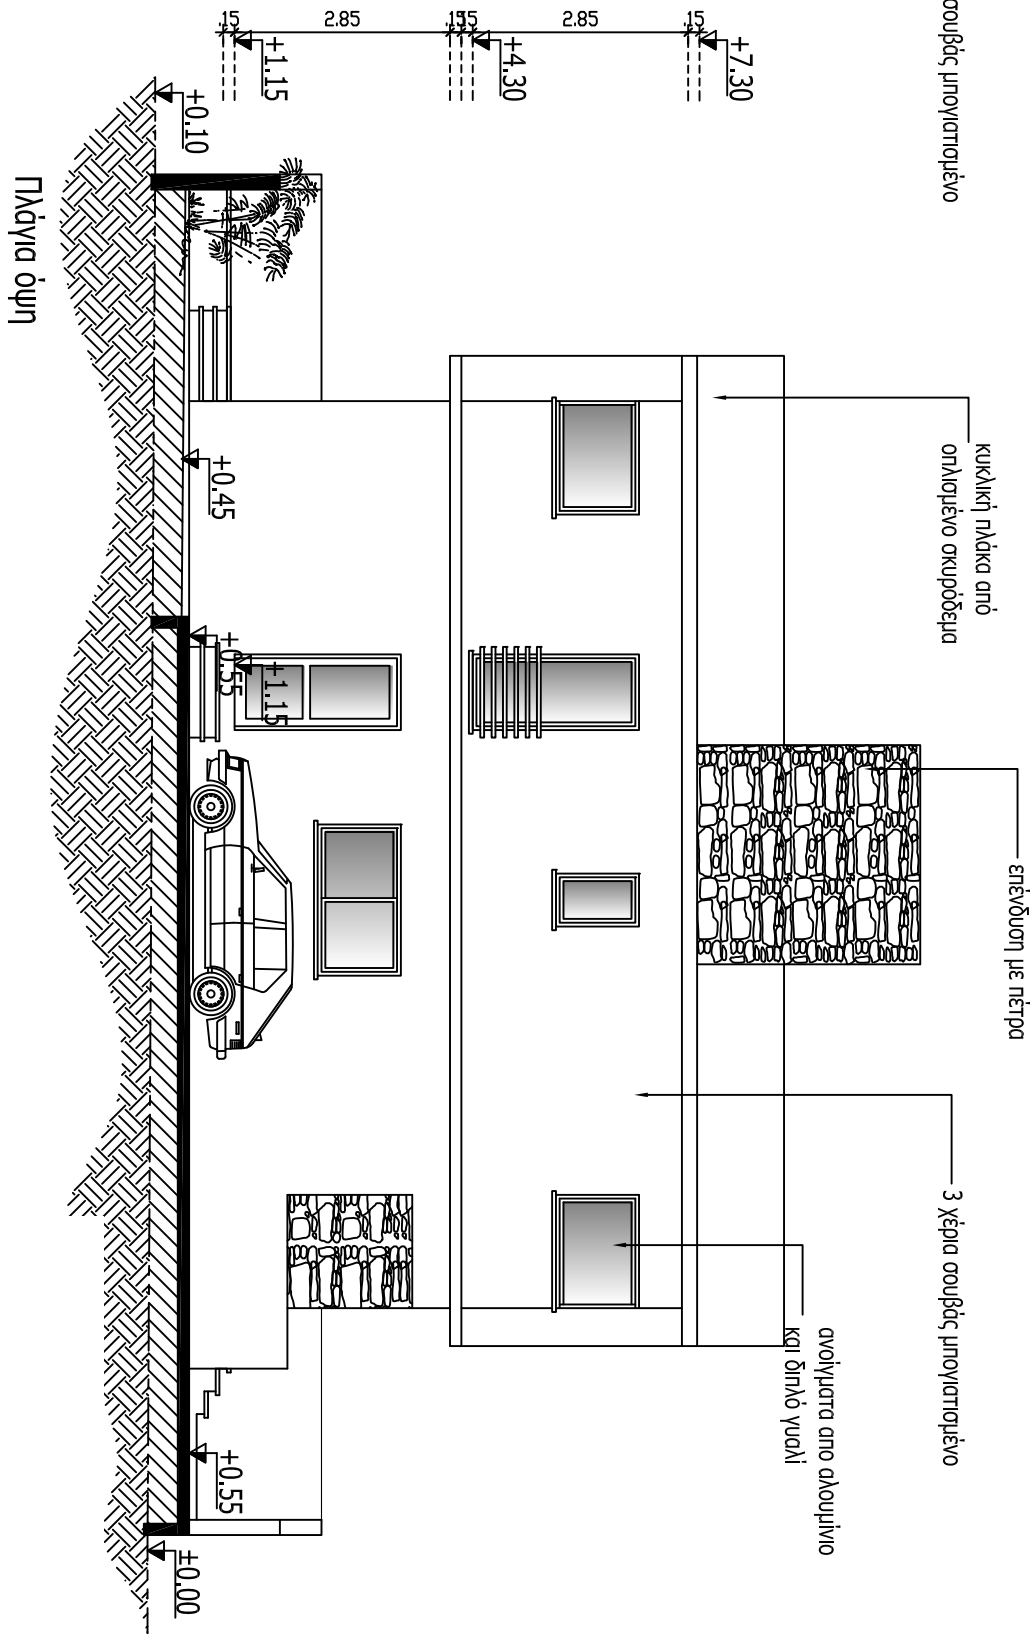
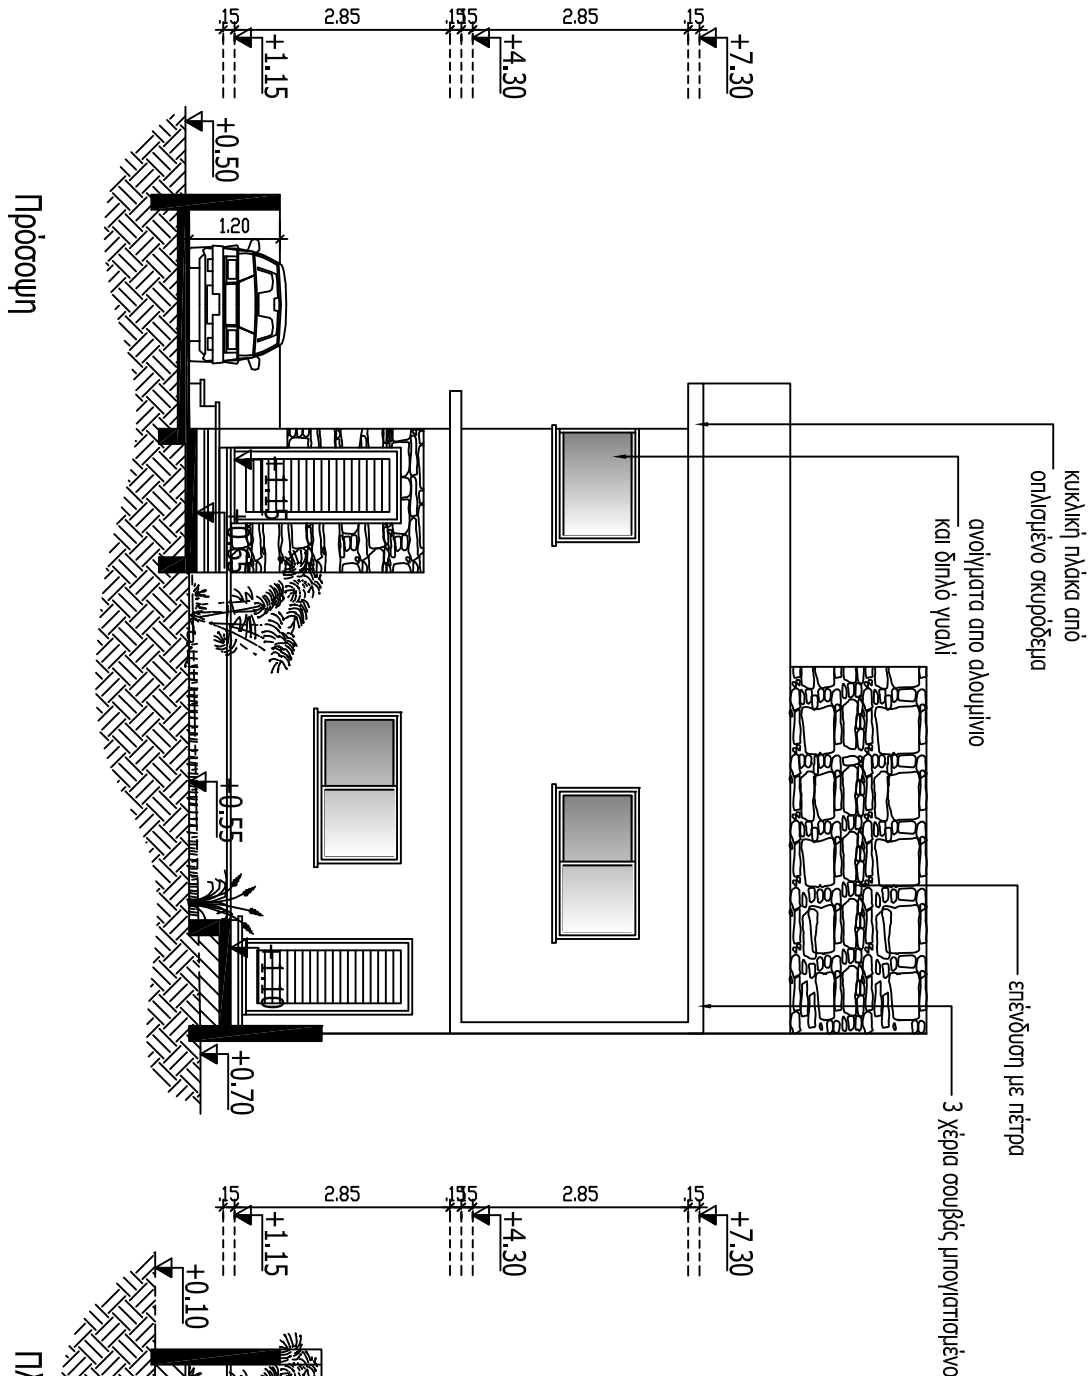


σημειώσεις:

———— γραμμή φυσικού  
εδάφους

 επιχωμάτωση

 φυσικό έδαφος

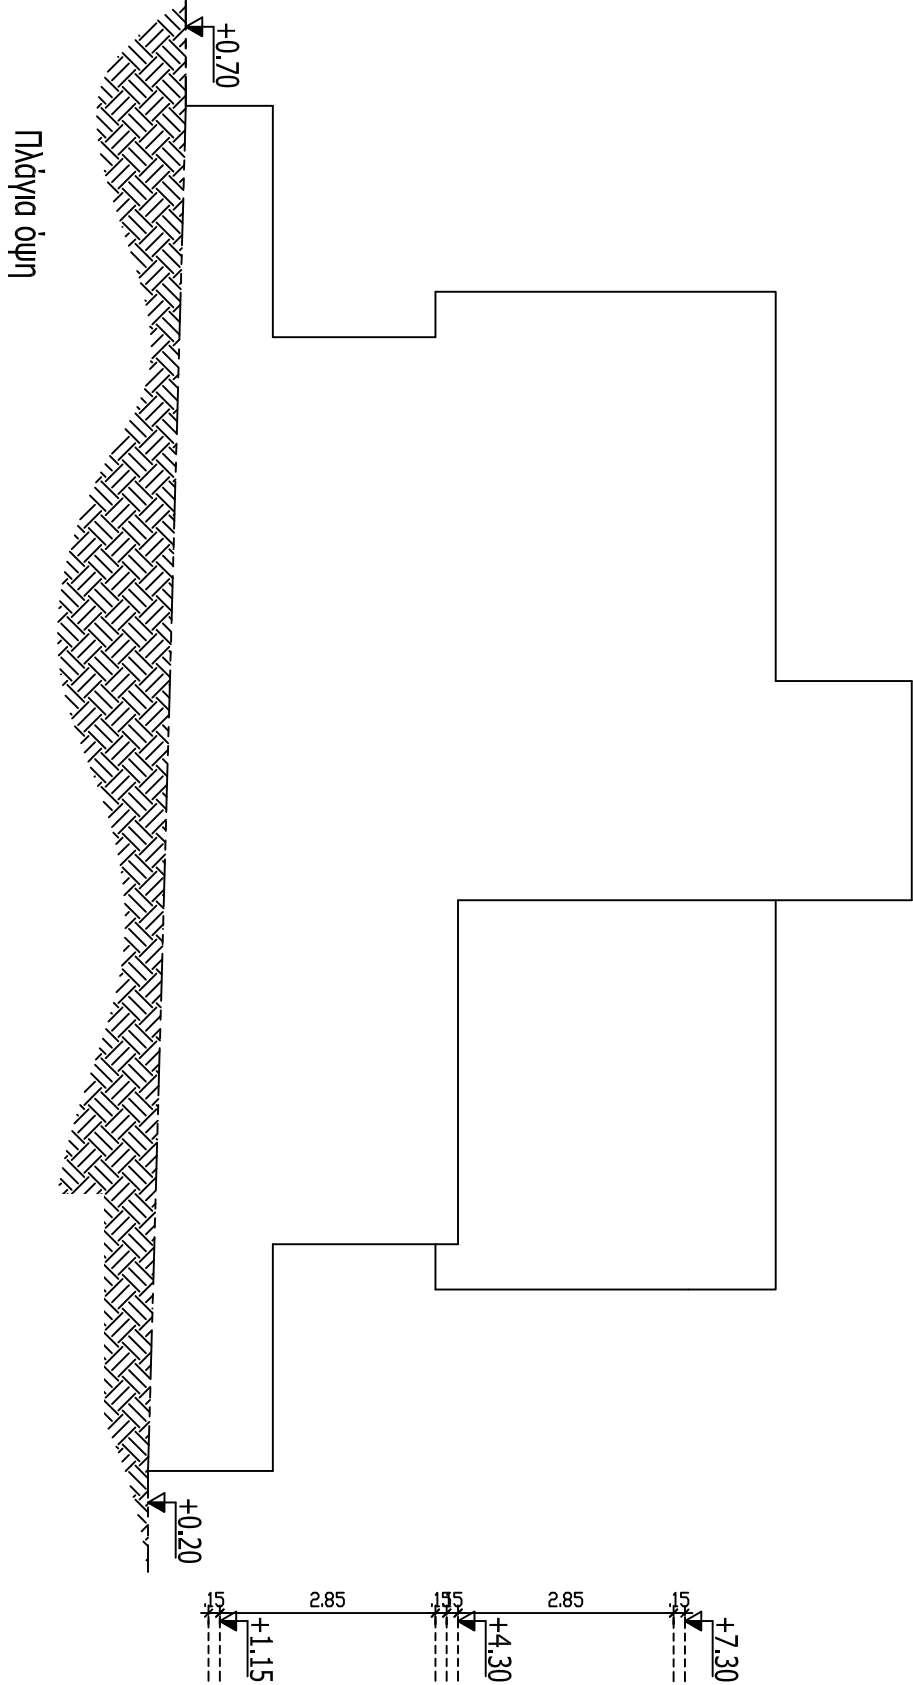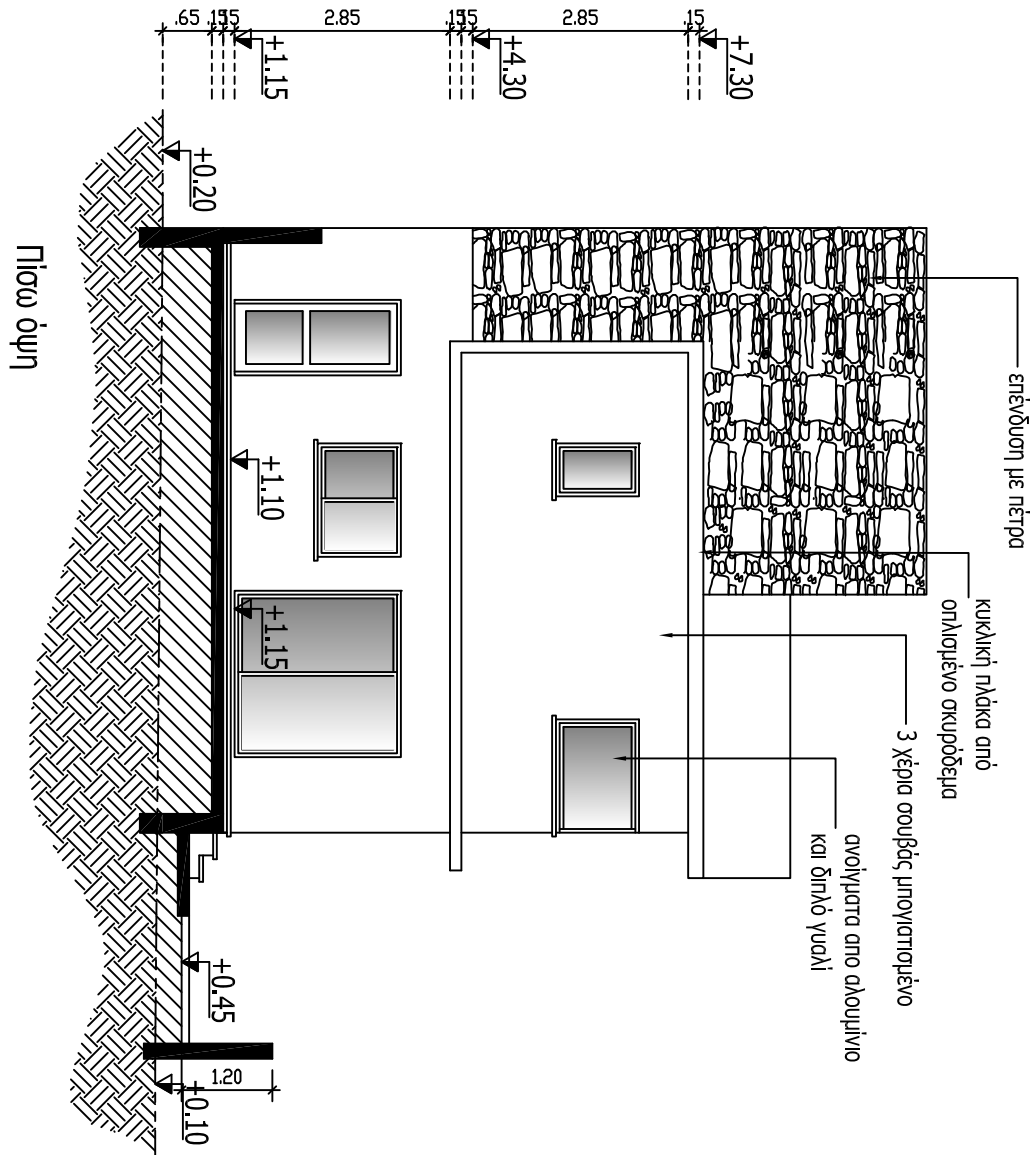


## Σημειώσεις

—— γραμμή φυσικού  
—— εδάφους

ΕΠΙΧΩΡΙΩΤΩΝ

φυσικό έδαφος

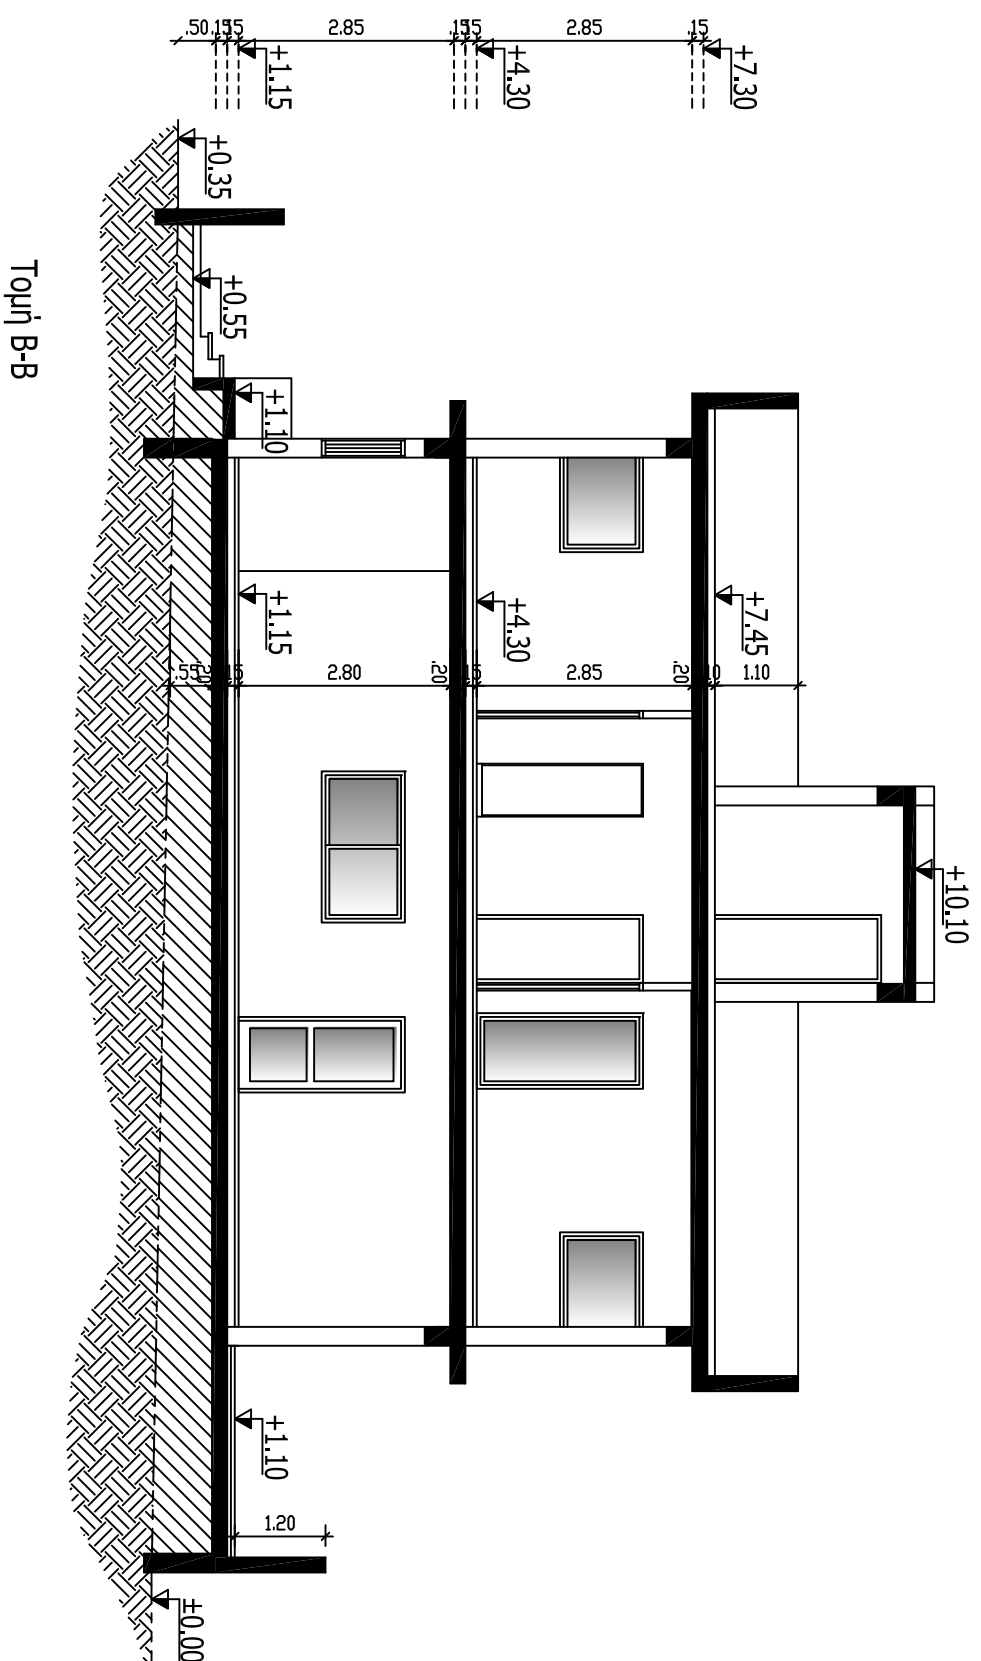



## Σημειώσεις

—— γραμμή φυσικού  
εδάφους


ΕΠΙΧΩΜΑΤΩΣΗ

φυσικό ἔδαφος

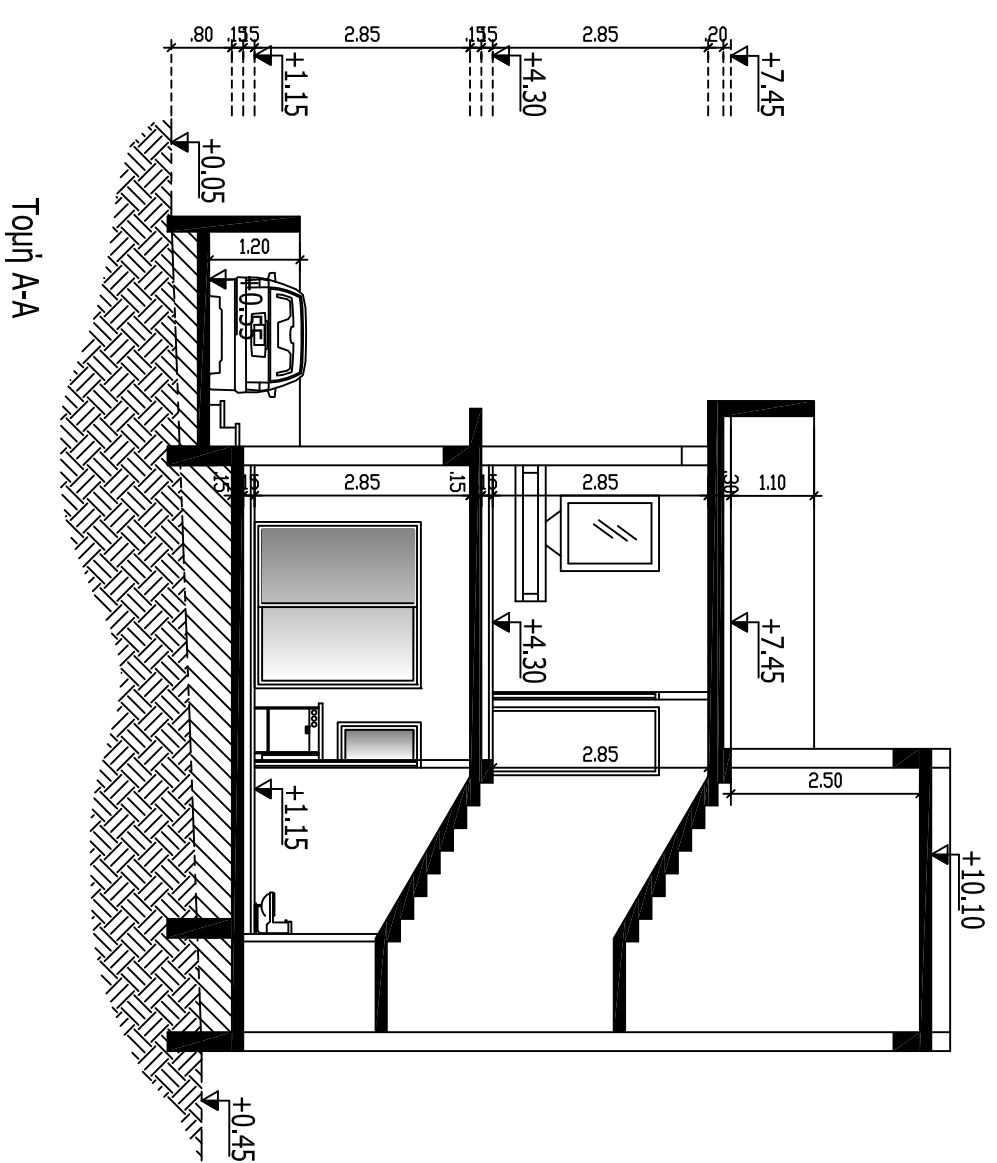

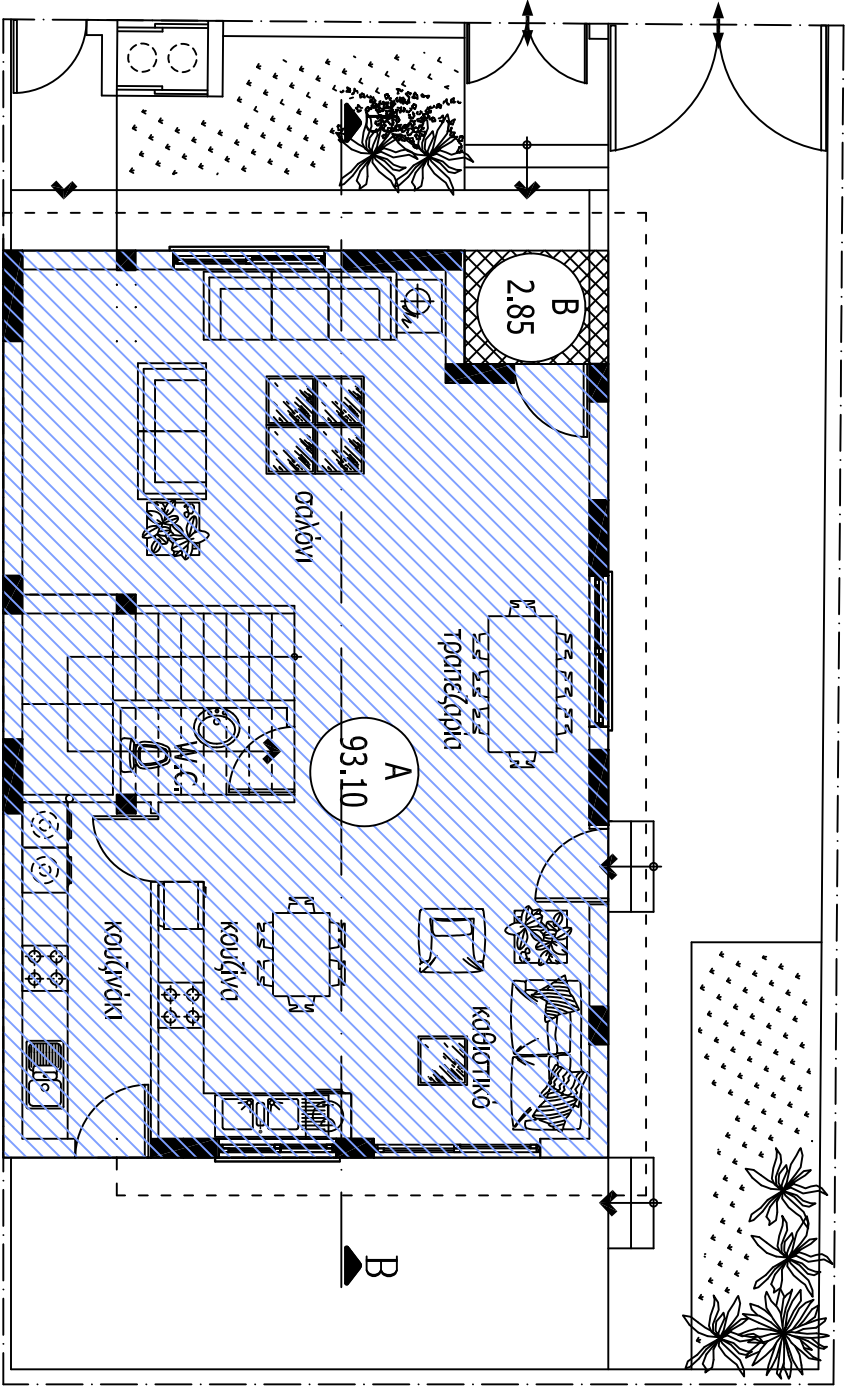

Κάτοψη Ισογείου

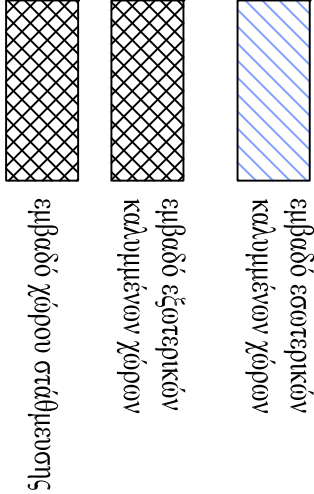

ΠΟΛΕΟΔΟΜΙΚΑ ΔΕΔΟΜΕΝΑ

ΖΩΝΗ Κα5 Οικιστική Ανάπτυξη  
Συντελεστής δομησης : 100% δηλαδή 4559.00 τ.μ.  
Συντελεστής κάλυψης : 50% δηλαδή 2279.5 τ.μ.  
Αριθμός Ορόφων : 3  
Υψος Κτιρίου : 11.30

ΕΜΒΑΔΟΝ ΟΙΚΟΤΕΛΟΥ 4559 Τ.Μ.

ΠΡΟΤΕΙΝΟΜΕΝΑ ΕΜΒΑΔΑ ΚΑΙ ΣΥΝΤΕΛΕΣΤΕΣ

$$\frac{\text{συντελεστής κάλυψης}}{\text{Ε. τεμ.ωχ.}} = \frac{\frac{A}{93.10+2.85}}{200.00\tau.\mu.} = \frac{95.95\tau.\mu.}{200.00\tau.\mu.} = 0.48(48\%)$$
$$\frac{\text{συντελεστής δομησης}}{\text{Ε. τεμ.ωχ.}} = \frac{\frac{A}{93.10+89.20} + \frac{T}{200.00\tau.\mu.}}{200.00\tau.\mu.} = \frac{182.30\tau.\mu.}{200.00\tau.\mu.} = 0.91(91\%)$$

ύψος = 7.20 μ

αριθμός ορόφων = 2

